

105

90/1

96

104/2

94

11
107/111
107/2


109/1

95


108/1

114


	JEDNOSTUPŇOVÝ PROJEKT	
	Ref. bod osadenia:	±0,000 =
	Autori návrhu:	Ing. Miroslav Kic
	Zodp. projektant:	Ing. Miroslav Kic
	Projektanti:	Ing. Miroslav Kic
	Investor:	Obec Priekopa, Priekopa č. 100, IČO : 00325686, DIČ : 2020775233
	Miesto stavby:	Obec Priekopa, k.ú. Priekopa KNC p.č.: 116/2
	Názov stavby:	Zlepšenie miestnych základných služieb - modernizácia domu smútku Priekopa
Autorská ochrana Tento výkres je originál. Výkresová dokumentácia je chránená podľa autorského zákona č. 185/2015 Z.z. v znení neskorších predpisov	Stavebný objekt:	SO 01 Dom smútku
	Profesia/Diel:	Architektonicko-stavebné riešenie
	Obsah výkresu:	Situácia osadenia - starý stav
		Stupeň: JP
		Druh stavby: Modernizácia
		Časť: Stavebná
		Dátum: 03/2021
		Mierka: 1 : 500
		Číslo výkresu: 0 1

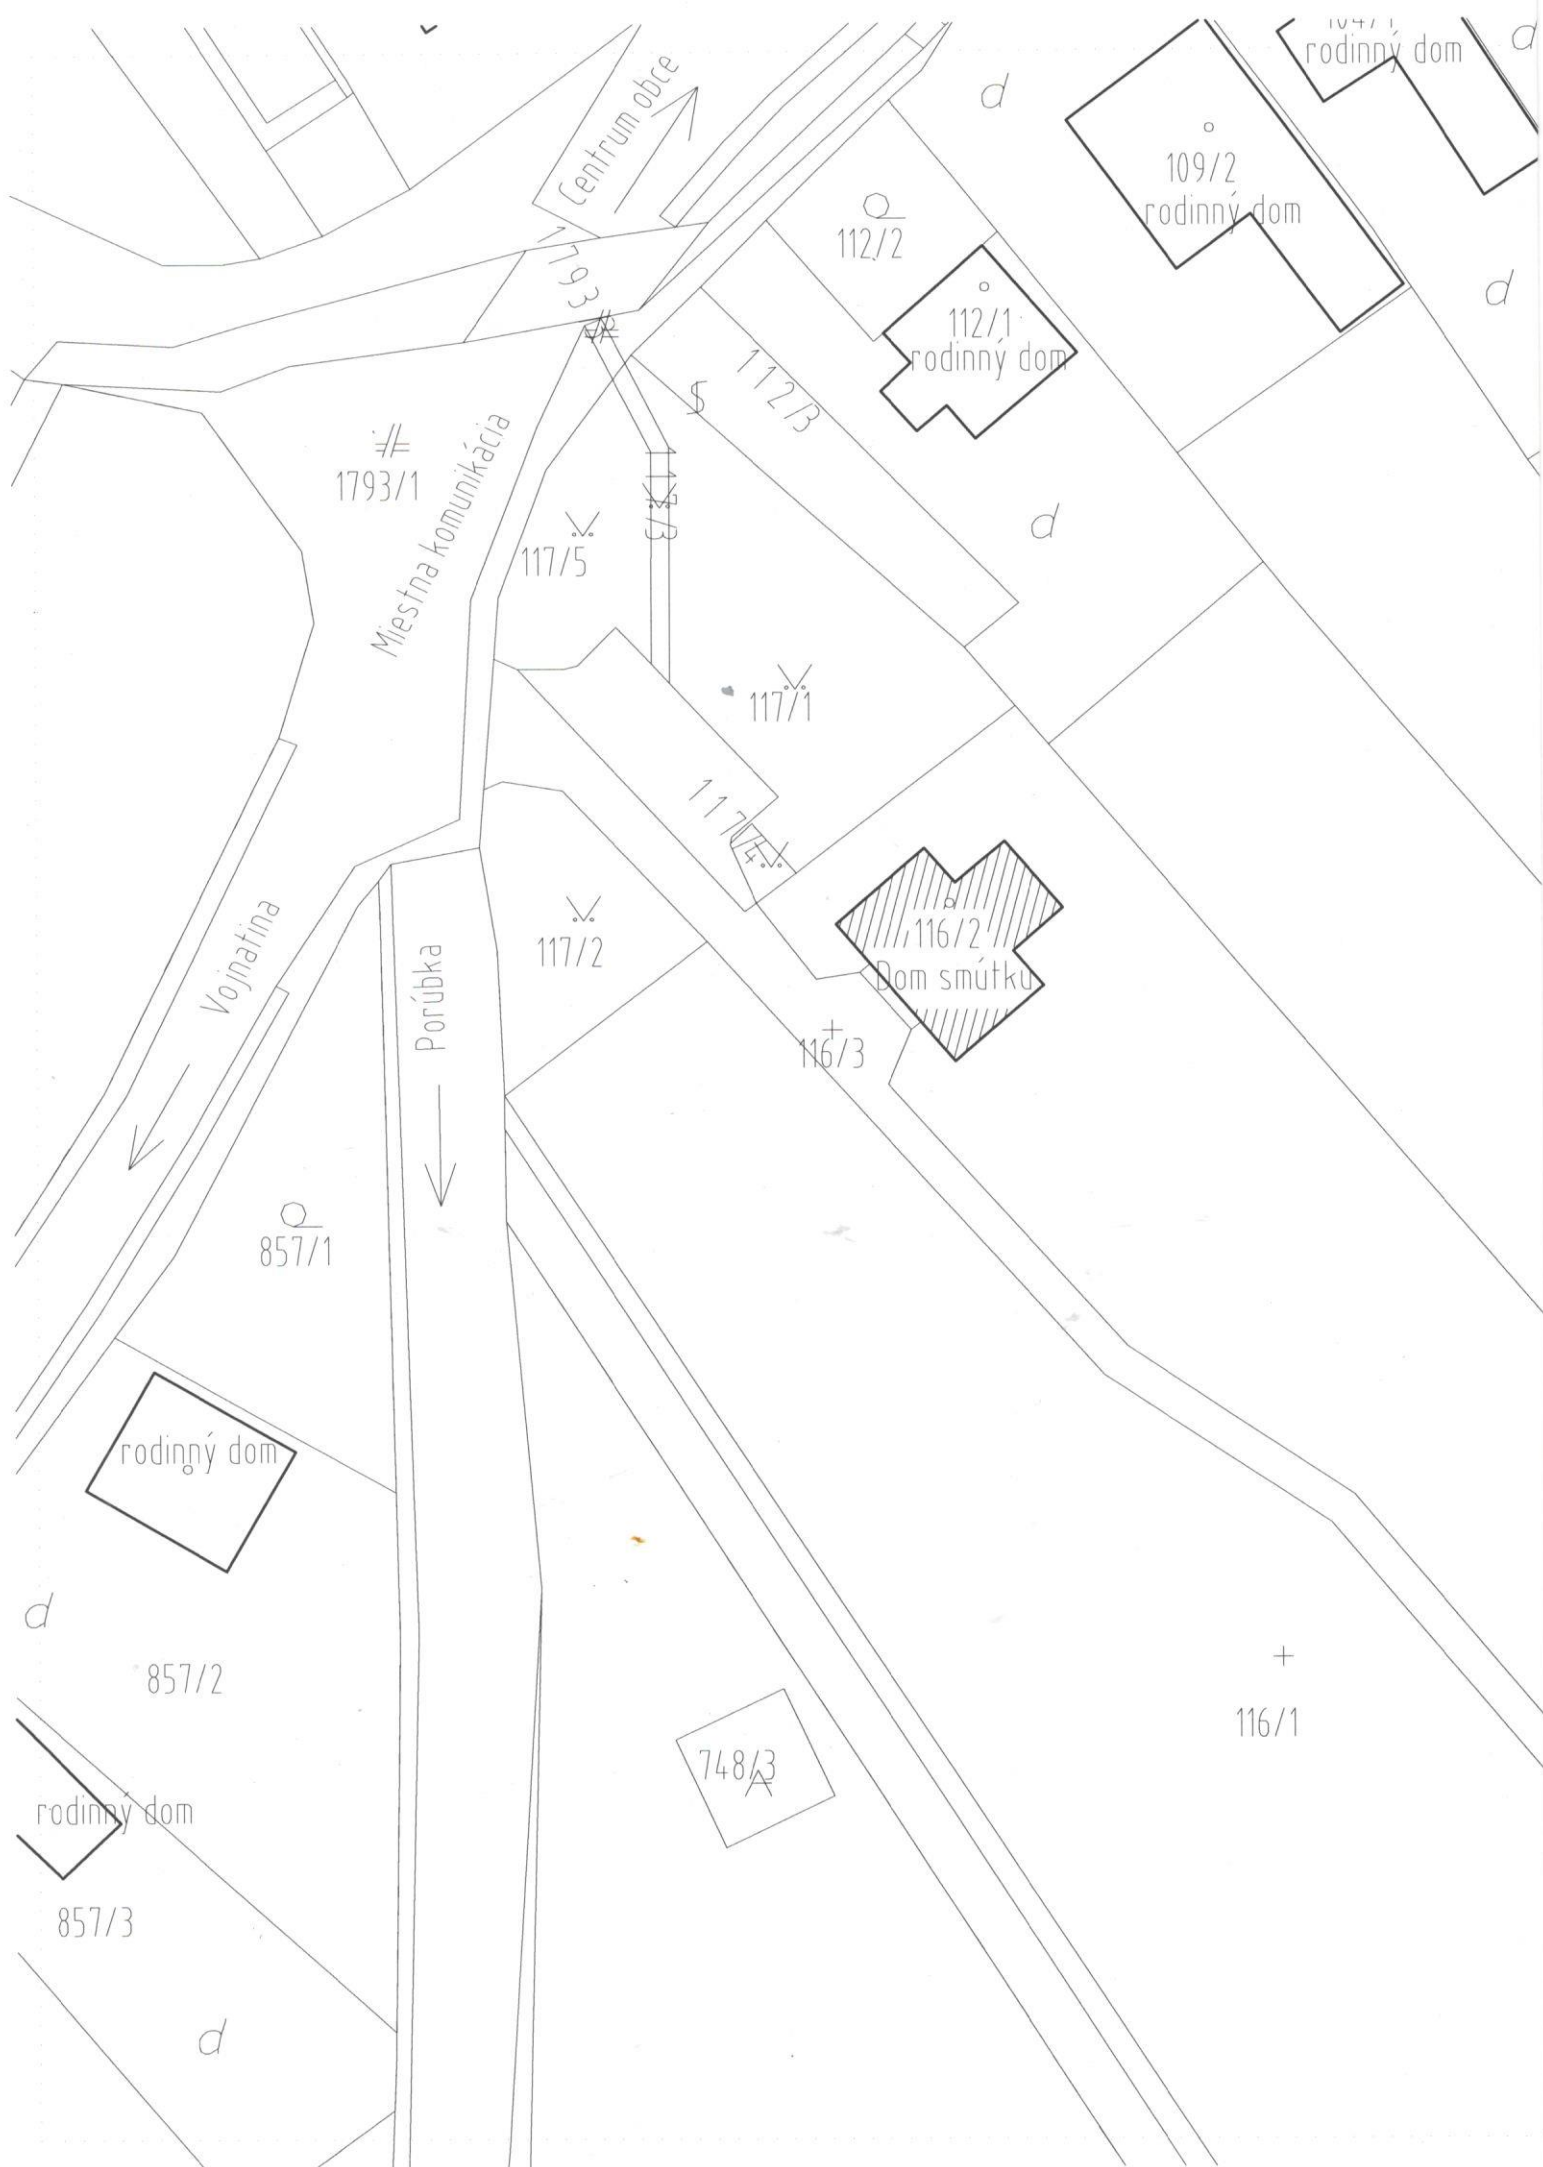



rez "B-B"

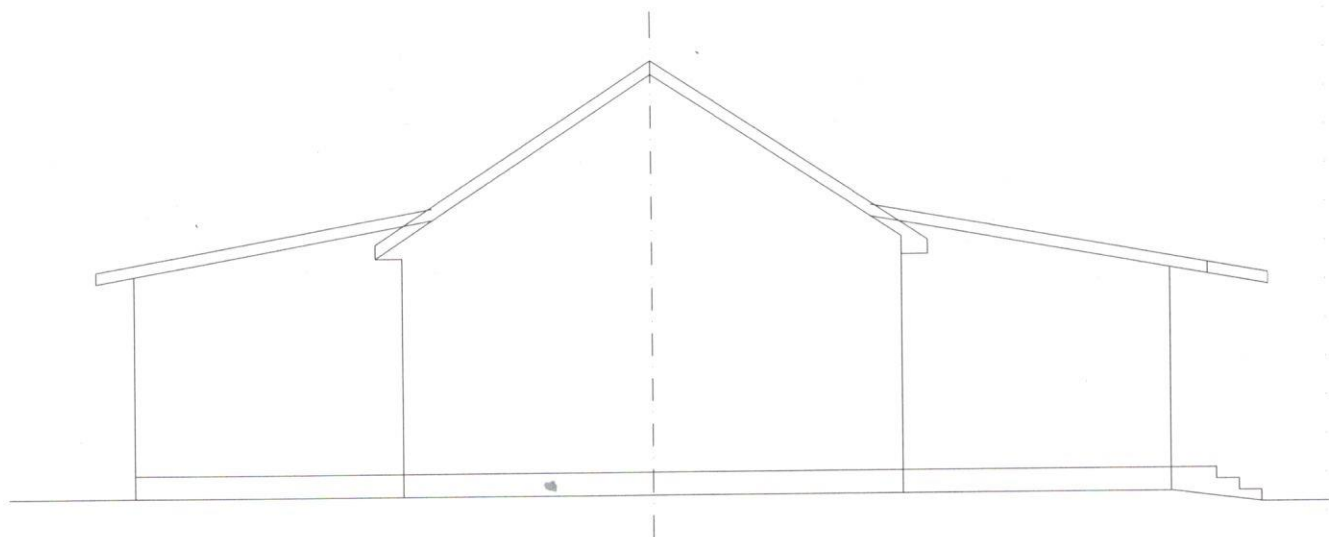


rez "C-C"

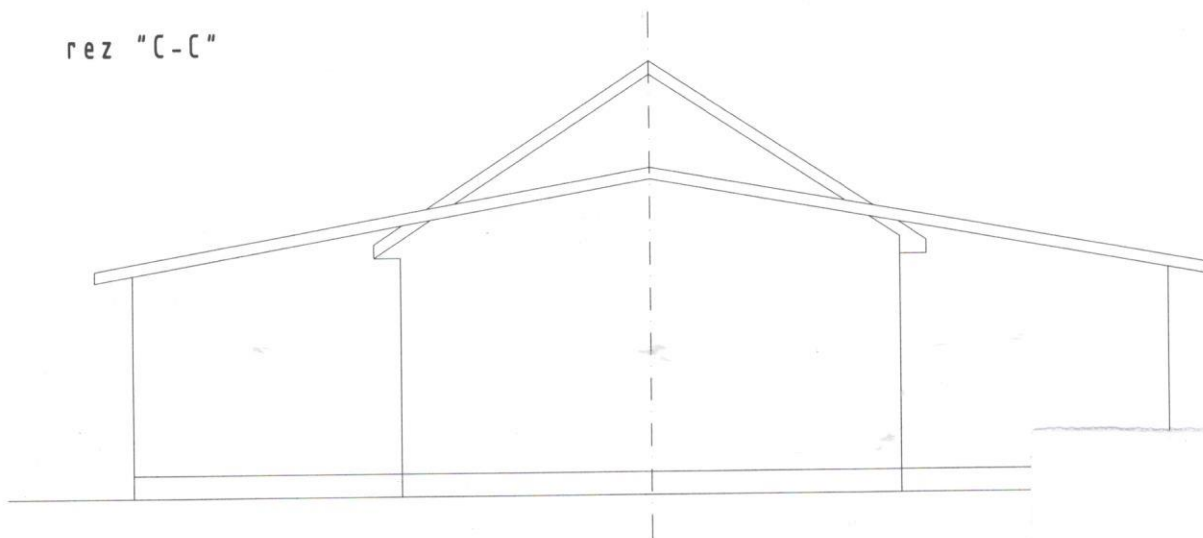

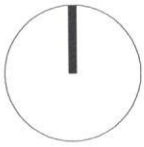	JEDNOSTUPŇOVÝ PROJEKT	
	Ref. bod osadenia:	±0,000 =
	Autori návrhu:	Ing. Miroslav Kic
	Zodp. projektant:	Ing. Miroslav Kic
	Projektanti:	Ing. Miroslav Kic
	Investor:	Obec Priekopa, Priekopa č. 100, IČO : 00325686, DIČ : 20207752338
	Miesto stavby:	Obec Priekopa, k.ú. Priekopa KNC p.č.: 116/2
	Názov stavby:	Zlepšenie miestnych základných služieb - modernizácia domu smútku Priekopa
Autorská ochrana Tento výkres je originál. Výkresová dokumentácia je chránená podľa autorského zákona č. 185/2015 Z.z. v znení neskorších predpisov	Stavebný objekt:	SO 01 Dom smútku
	Profesia/Diel:	Architektonicko-stavebné riešenie
	Obsah výkresu:	Pôdorys a rezy starý stav
		Stupeň: JP
		Druh stavby: Modernizácia
		Časť: Stavebná
		Dátum: 03/2021
		Mierka: 1 : 100
		Číslo výkresu: 0 2

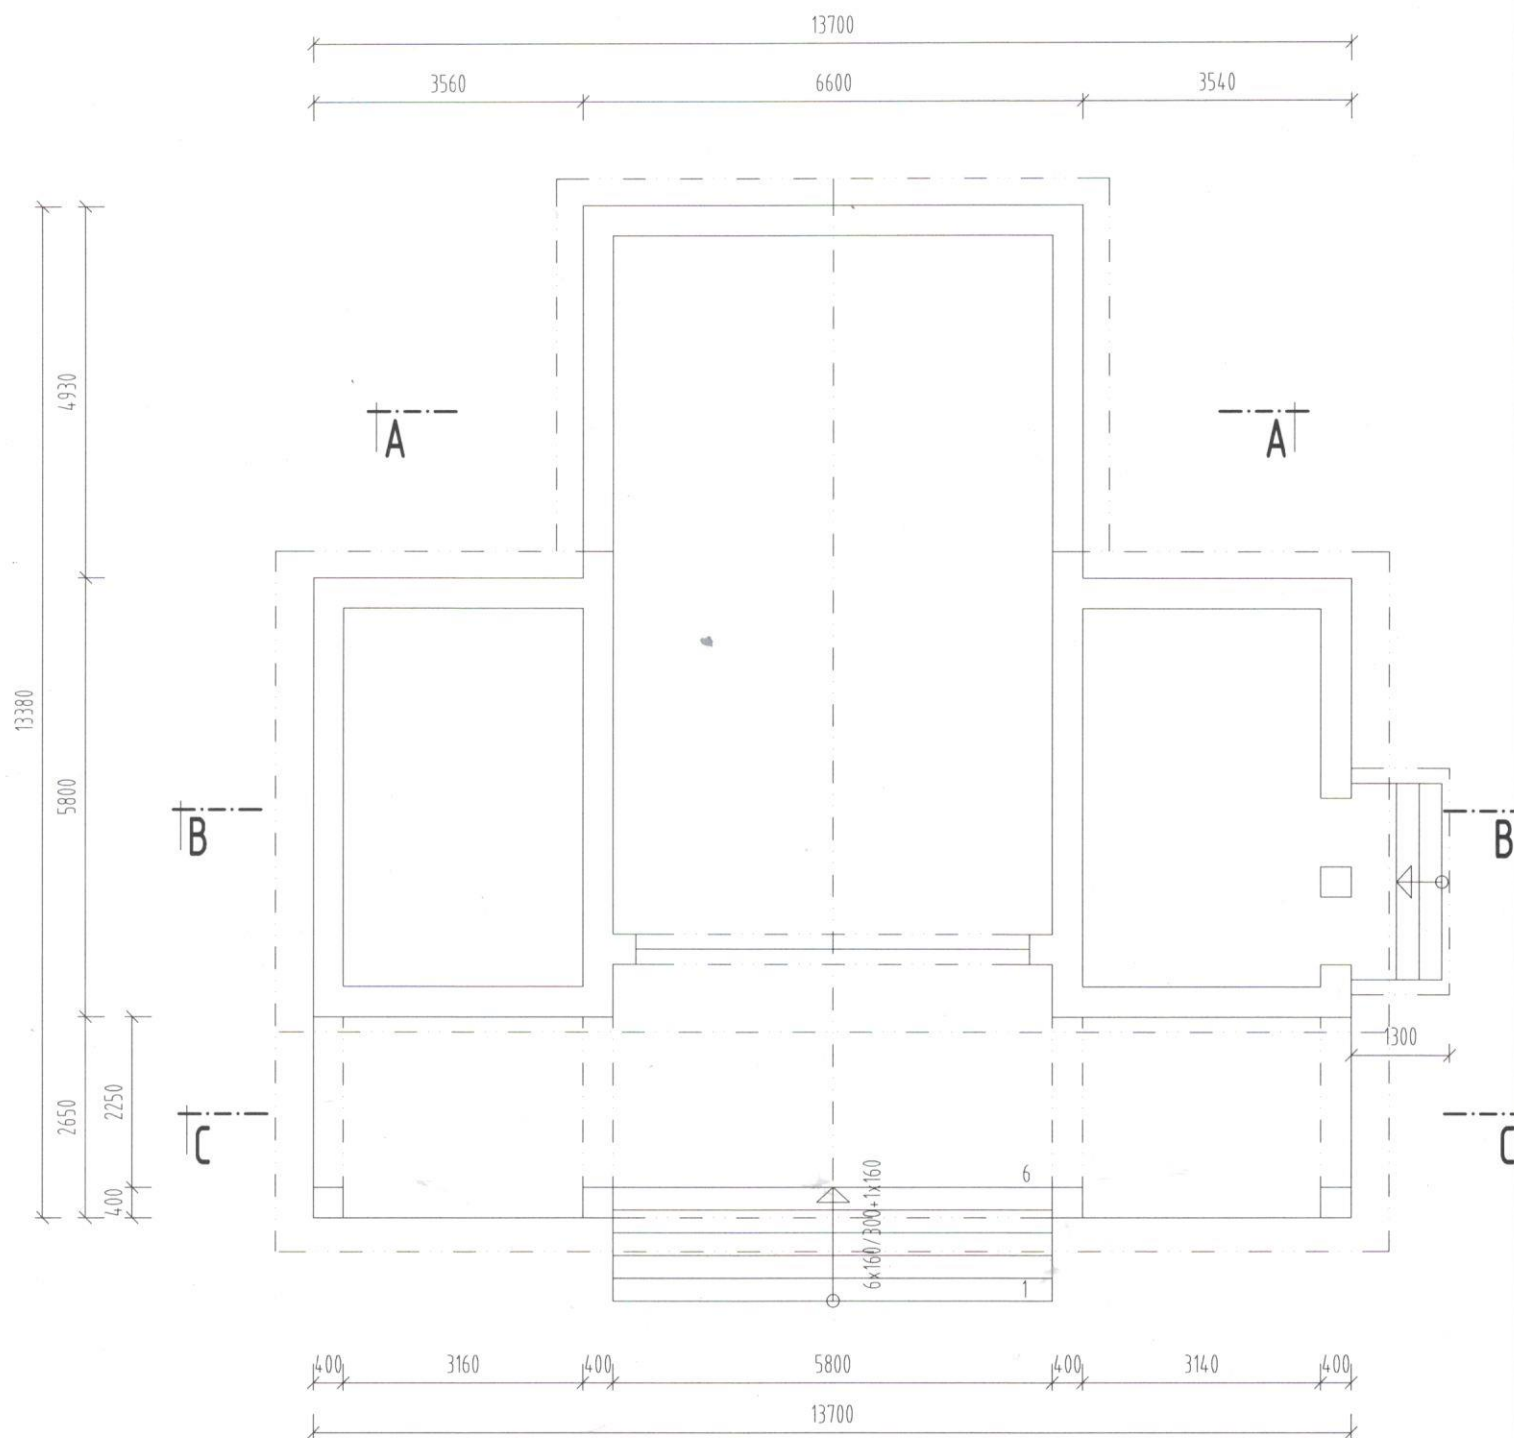

rez "A-A"

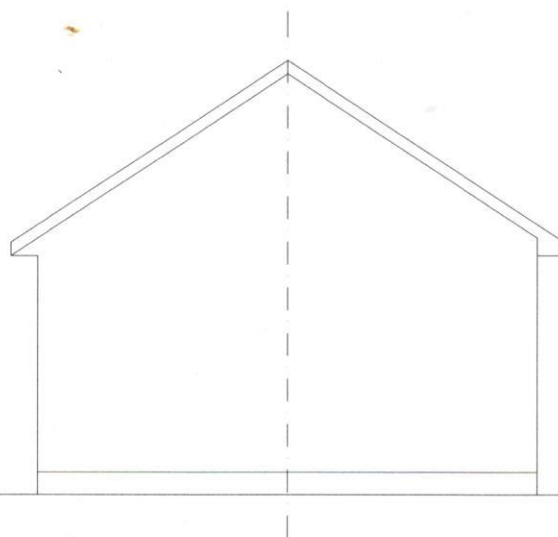


Výpis klampiarskych výrobkov :

OZN. NA VÝKRESE	SCHEMA, POPIS	MERNÁ JEDNOTKA	MNOŽSTVO
K1	STREŠNÁ KRYTINA - HLADKÝ FALCOVANÝ POZINKOVANÝ OCEĽOVÝ PLECH S NADŠTANDARDNOU VRSTVOU ZINKU. PLECHY SÚ ĎALEJ PASIVOVANÉ (CHRÓMOVANÉ) A VO FINÁLNEJ FÁZE OŠETRENÉ DVOJITÝM POLYESTEROVÝM NÁSTREKOM. FARBA KRYTINY SVETLO HNEDÁ, RAL 8017. PRESAH NA ŽLAB DO 1/3 ŠÍRKY. ŠÍRKA PÁSU CCA 500mm, firma MASLEN.	(m ²) presná plocha + 10%	230,0 253,0
K2	HREBENÁČ SEDLOVÝ BEZ PRELISOV, MATERIÁL OD firmy MASLEN, DĹŽKA 2,0m, FARBA AKO STREŠNÁ KRYTINA, R.Š. 410 mm, firma MASLEN.	(ks)	8
K3	PODOKAPOVÝ ŽLAB POLKRUHOVÉHO TVARU, R.Š. 400mm, Ø150mm. DĹŽKY 2,0m A 4,0m. MATERIÁL OD firmy MASLEN s.r.o., - FARBA AKO KRYTINA.	(m)	30,0
K4	PODOKAPOVÝ ŽLABOVÝ KOTLÍK KÓNICKÝ Ø100mm. MATERIÁL OD firmy MASLEN, FARBA AKO KRYTINA.	(ks)	5
K5	ODPADOVÁ RÚRA KRUHOVÁ Ø100mm, DĹŽKY 1,0m A 3,0m. MATERIÁL OD firmy MASLEN s.r.o., FARBA AKO KRYTINA.	(m)	20,0
K5.1	DAŽDOVÉ VODY Z ODPADOVEJ RÚRY "K5" NA TERÉN A Z "K5.1" DO TRATIVODNÉHO SYSTÉMU (D160mm)		
K6	OPLECHOVANIE ČELA ŠTABLÓNA, R.Š. 220mm, DĹŽKA PLECHU 2,0m. MATERIÁL OD firmy MASLEN, FARBA AKO KRYTINA.	(m)	30,0
K7	OPLECHOVANIE OKAPU - OKAPOVÁ LIŠTA VLOŽENÁ POD JESTVUJÚCU KRYTINU, R.Š. 125mm, DĹŽKA 2,0m, MATERIÁL OD firmy MASLEN, FARBA AKO KRYTINA.	(m)	30,0
K8	OCHRANNÁ VETRACIA MRIEŽKA PVC 50mm, FARBA HNEDÁ, KOTVENIE DO DREVENÝCH LATÍ.	(m)	30,0
K9	SNEHOVÁ ZÁBRANA DVOJTYČOVÁ NA FALCOVANÚ STRECHU FARBA RAL 8017 (HNEDÁ). DĹŽKA 3,0m, ULOŽENÁ V JEDNOM RADE.	(m)	30,0
K10	VETRACIA LIŠTA HREBENÁČA "Z", FARBA HNEDÁ, ULOŽENÁ POD HREBENÁČ - Kladená OBOJSTRANNE, MEDZI STOJATÉ FALCE FALCOVANEJ KRYTINY. DĹŽKA 0,5m, MATERIÁL OD firmy MASLEN.	(ks)	30
K11	ZÁVETERNÁ LIŠTA POD KRYTINU, R.Š. 310mm. DĹŽKA 2,0m. MATERIÁL OD firmy MASLEN, FARBA AKO KRYTINA.	(ks)	21
K12	BOČNÉ LEMOVANIE NA KRYTINU V STYKU STRECHY SO ZVISLOU KONŠTRUKCIOU. R.Š. 310mm. DĹŽKA 2,0m. MATERIÁL OD firmy MASLEN, FARBA AKO KRYTINA.	(ks)	3


V PROJEKTOVEJ DOKUMENTÁCII SÚ NAVRHOVANÉ VÝROBKY ATYPICKÉ A TYPOVÉ OD FIRMY MASLEN s.r.o., TIETO VÝ POUŽITIE AJ VÝROBKOV OD INÝCH VÝROBCOV SROVNAKOU ALEBO LEPŠOU KVALITOU. ZMENY DRUHU VÝROBKOV JE F PROJEKTANTOM A OBJEDNÁVATEĽOM / INVESTOROM. VŠETKY ZMENY JE POTREBNÉ ODSÚHLASIŤ PÍSOMNE - ZAPÍSAŤ

	JEDNOSTUPŇOVÝ PROJEKT		
	Ref. bod osadenia:	±0,000 =	
	Autori návrhu:	Ing. Miroslav Kic	
	Zodp. projektant:	Ing. Miroslav Kic	
	Projektanti:	Ing. Miroslav Kic	
	Investor:	Obec Priekopa, Priekopa č. 100, IČO : 00325686, DIČ : 20207752338	
	Miesto stavby:	Obec Priekopa, k.ú. Priekopa KNC p.č.: 116/2	
	Názov stavby:	Zlepšenie miestnych základných služieb - modernizácia domu smútku Priekopa	Stupeň: JP Druh stavby: Modernizácia Časť: Stavebná
Autorská ochrana: Tento výkres je originál. Výkresová dokumentácia je chránená podľa autorského zákona č. 185/2015 Z.z. v znení neskorších predpisov	Stavebný objekt:	SO 01 Dom smútku	Dátum: 03/2021
	Profesia/Diel:	Architektonicko-stavebné riešenie	Mierka: 1 : 100
	Obsah výkresu:	Pôdorys strechy a rez "A-A" - nový stav	Číslo výkresu: 03


K8
K7
K6
K4
K5

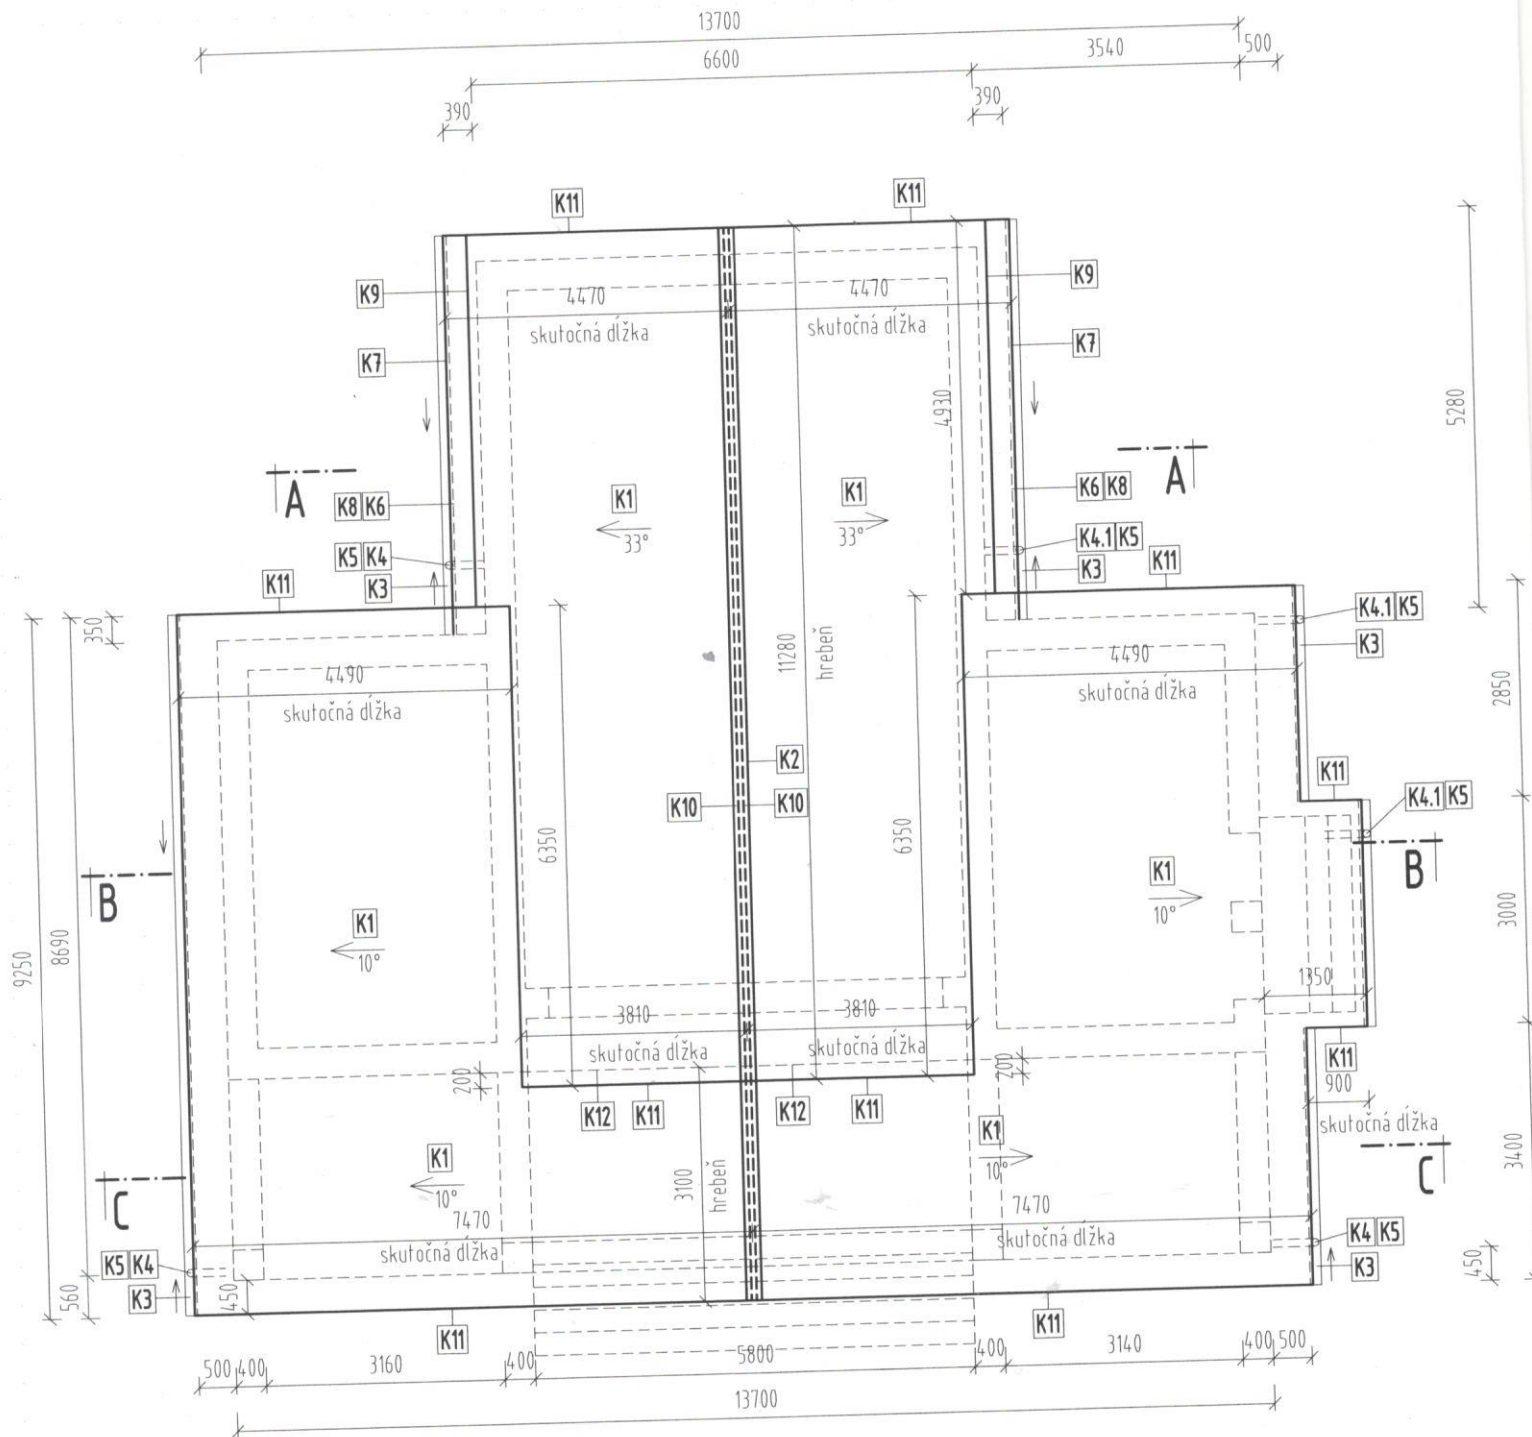

rez "A-A"

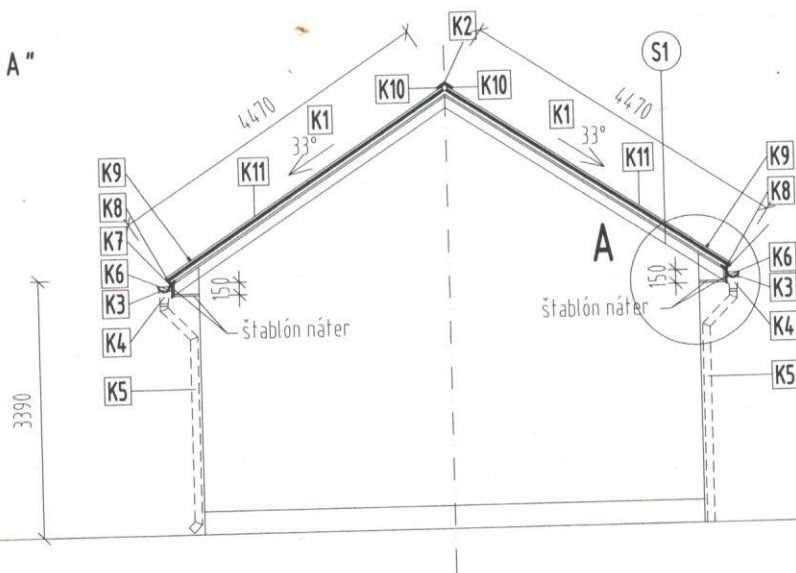

detail "A"
m 1:25

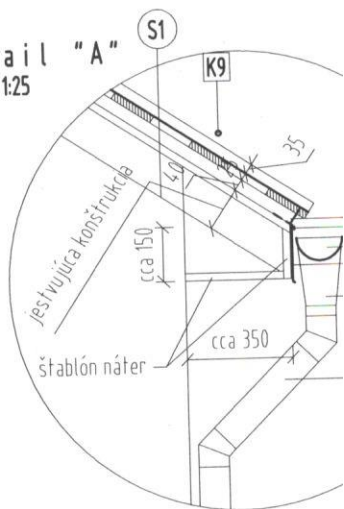

Výpis podláh :

S1

STREŠNÁ KRYTINA

DOSKY 150/25mm S MEDZERAMI 150mm, HRÚBK 25 mm,

SPÁDOVÉ LATY 60/40 mm, HRÚBK 40 mm,

JESTVUJÚCA KRYTINA ASFALTOVÝ ŠINDEL

JESTVUJÚCI PODKLAD (PREDPOKLAD LEPENKA A330 SH A DREVENÉ DEBNENIE NA ZRAZ)

S2

STREŠNÁ KRYTINA

DOSKY 150/25mm S MEDZERAMI 150mm, HRÚBK 25 mm,

SPÁDOVÉ LATY 60/40 mm, HRÚBK 40 mm,

POISTNÁ HYDROIZOLÁCIA PODLOŽENÁ POD ASFALTOVÝ ŠINDEL (NAPR. TYP

DREVENÉ KROKVV 50/150mm, KOTVENÉ DO JESTVUJÚCICH KROKIEV, HRÚBK 150mm,

DREVENÝ ŠTABLÓN Z TATRANSKÉHO PROFILU NA DREVEJ KONŠTRUKCII S LATÍ 60/40mm, HR.20mm,

NÁTER ŠTABLÓNA JESTVUJÚCEHO A NAVRHOVANÉHO,

Výpis prvkov krovu :

"a1" - DEBNENIE S MEDZERAMI 150mm, Z DOSÁK 150/25mm. MNOŽSTVO $230 \times 0,5 \times 1,1 = 130,0\text{m}^2$. OBJEM = $130,0 \times 0,025 = 3,25\text{m}^3$,

"a2" - SPÁDOVÉ LATY 60/40 mm, NALÉŽATO PO 0,5m, HRÚBK 0,040 mm,

"a3" - KROKVV 50/150mm - DOPLNENIE V MIESTE OPRAVY PRESTREŠENIA BOČNÉHO VSTUPU. DĹŽKA 2,5m POČET 6ks,

"a4" - DEBNENIE NOVÉ V MIESTE ROZOBRTATIA. PLOCHA $3,0 \times 3,0 = 9,0\text{m}^2$. PLOCHA NA ROZOBRTATIE $2,0 \times 3,0 = 6,0\text{m}^2$. DOSKA NA DEBNENIE NEHOĽOVANÉ HR. 25,0mm.

"a5" - DREVENÝ ŠTABLÓN V MIESTE DOPLNENIA KROVV Z TATRANSKÉHO PROFILU, ZOSPODU PLOCHA $3,0 \times 1,0\text{m} = 3,0\text{m}^2$. ZBOKU ŠTABLÓNA = $(1,0 + 3,0 + 1,0) \times 0,20\text{m} = 1,0\text{m}^2$.

"a6" - NÁTER NOVÉHO A JESTVUJÚCEHO ŠTABLÓNA PLOCHA = $85,0\text{m}^2$. FARBA TMAVOHNEDÁ.


Poznámka :

- DAŽĎOVÉ ODPADOVÉ RÚRY "K5.1" SÚ NAPOJENÉ NA JESTVUJÚCI TRATIVODNÝ SYSTÉM. DOPLNENIE TRATIVODI DN160mm DĹŽKY 8,0m,
- DAŽĎOVÉ ODPADOVÉ RÚRY "K5" - DAŽĎOVÉ VODY SÚ ODVEDENÉ NA TERÉN,


V PROJEKTOVEJ DOKUMENTÁCII SÚ NAVRHOVANÉ VÝROBKÝ ATYPICKÉ A TYPOVÉ OD FIRMY MASLEN s.r.o., TIETO VÝF POUŽITIE AJ VÝROBKOV OD INÝCH VÝROBCOV S ROVNAKOU ALEBO LEPOŠOU KVALITOU. ZMENY DRUHU VÝROBKOV JE P PROJEKTANTOM A OBJEDNÁVATEĽOM / INVESTOROM. VŠETKY ZMENY JE POTREBNÉ ODSÚHLASIŤ PÍSOMNE - ZAPÍSAŤ

	JEDNOSTUPŇOVÝ PROJEKT	
	Ref. bod osadenia:	±0,000 =
	Autori návrhu:	Ing. Miroslav Kic
	Zodp. projektant:	Ing. Miroslav Kic
	Projektant:	Ing. Miroslav Kic
	Investor:	Obec Priekopa, Priekopa č. 100, IČO : 00325686, DIČ : 20207752338
	Miesto stavby:	Obec Priekopa, k.ú. Priekopa KNC p.č.: 116/2
	Názov stavby:	Zlepšenie miestnych základných služieb - modernizácia domu smútku Priekopa
Autorská ochrana: Tento výkres je originál. Výkresová dokumentácia je chránená podľa autorského zákona č. 185/2015 Z.z. v znení neskorších predpisov	Stavebný objekt:	SO 01 Dom smútku
	Profesia/Diel:	Architektonicko-stavebné riešenie
	Obsah výkresu:	Rez "B-B, C-C" - nový stav
		Stupeň: JP
		Druh stavby: Modernizácia
		Časť: Stavebná
		Dátum: 03/2021
		Mierka: 1 : 100
		Číslo výkresu: 04

rez "B-B"

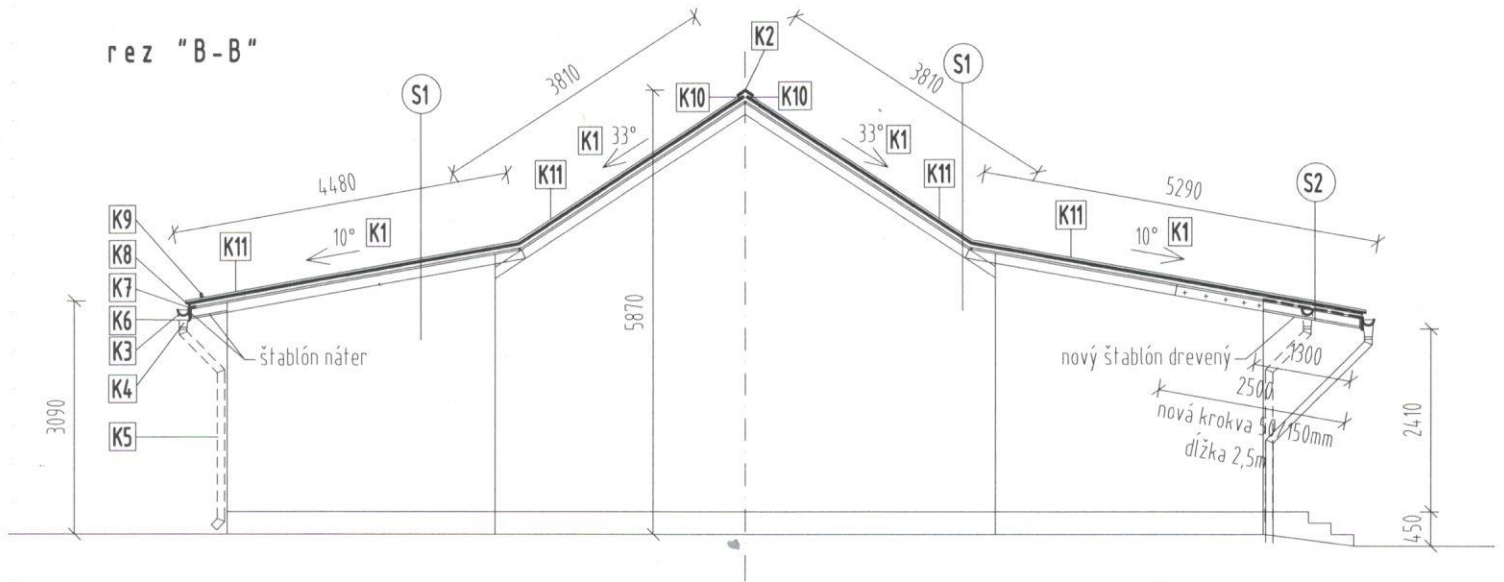

rez "C-C"

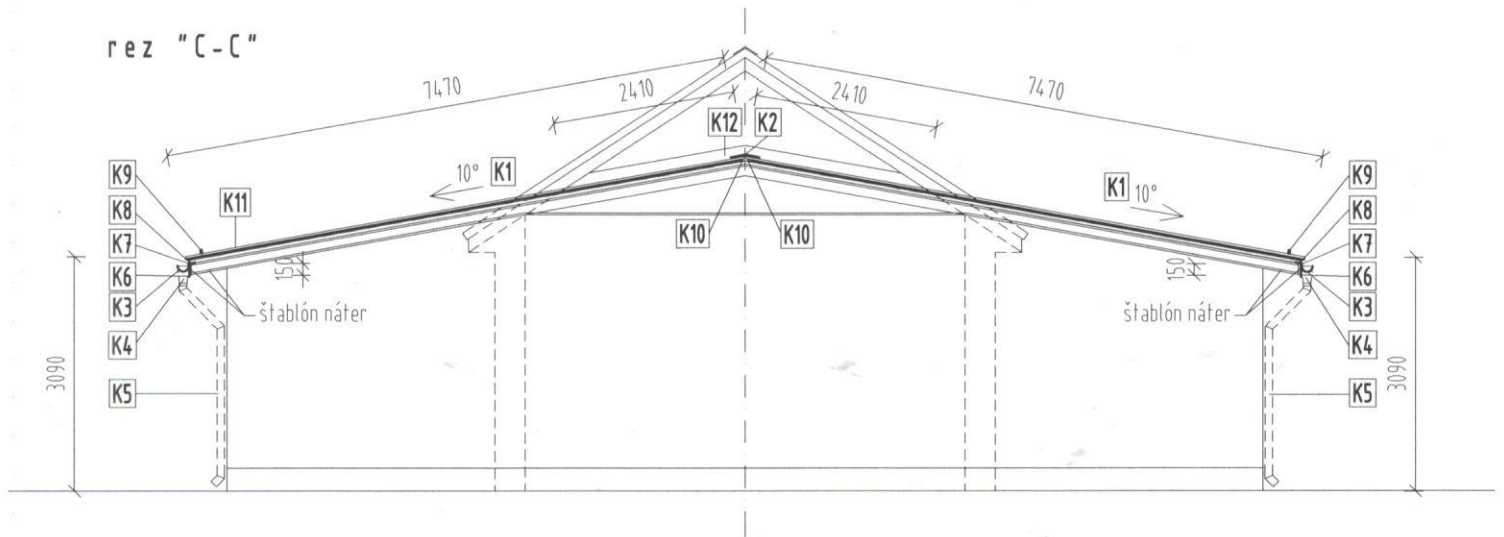

Výpis klampiarskych výrobkov :


OZN. NA VÝKRESE	SCHEMA, POPIS	MERNÁ JEDNOTKA	MNOŽSTVO
	STREŠNÁ KRYTINA - HLADKÝ FALCOVANÝ POZINKOVANÝ OCELOVÝ PLECH S NADŠTANDARDNOU VRSTVOU ZINKU. PLECHY SÚ ĎALEJ PASIVOVANÉ (CHRÓMOVANÉ) A VO FINÁLNEJ FÁZE OŠETRENÉ DVOJITÝM POLYESTEROVÝM NÁSTREKOM. FARBA KRYTINY SVETLO HNEDÁ, RAL 8017. PRESAH NA ŽLAB DO 1/3 ŠÍRKY. ŠÍRKA PÁSU CCA 500mm, firma MASLEN	(m ²) presná plocha + 10%	230,0 253,0

VÝPIS MATERIÁLU-doplňenie :

- FeZn D 10 mm -- 8m Pozinkovaný vodič uzemňovací
 AlMgSi D 8 mm -48m Vodič zachytávací a zvodový
- PV15 -----14ks Nerezová podper na vrchol
 PV23 -----25ks Nerezová podpera vedenia zvodová
 SZ -----3ks Svorka skúšobná
 SR03 -----2ks Svorka na spojenie kruhových a páskových vodičov
 JP15 -----2ks Zachytávací tyč pozinkovaná D15 mm, l =1,5 m
 SJ01 -----2ks Svorka k zachytávacej tyči
 DJ 4h,d -----4ks Držiak zachytávacej tyče
 OS1,4 -----4ks Ochranná strieška zachytávacej tyče
- S0 -----3ks Svorka okapová
 SS -----20ks Svorka spojovacia
 SK -----8ks Svorka križová
 SP1 -----4ks Svorka pripojovacia
 PV01 -----9ks Nerezová podpera vedenia do múra
 ZT 2 -----2ks Zemniaca tyč dl. 2m
- Popisný štítok
- PV 273 019 Nehorľavý tmel HILTI
 -----3ks Manžeta 276 056 šedá alebo hnedá 276 057 proti zatekaniu vody
- 3 -----6ks Výstražné tabuľky z plastu,
 -----26ks Seť tesniaci na plechové strechy

V PROJEKTOVEJ DOKUMENTÁCII SÚ NAVRHOVANÉ VÝROBKÝ ATYPICKÉ A TYPOVÉ OD FIRMY MASLEN s.r.o., .
 POUŽITIE AJ VÝROBKOV OD INÝCH VÝROBCOV S ROVNAKOU ALEBO LEPŠOU KVALITOU. ZMENY DRUHU VÝROE
 PROJEKTANTOM A OBJEDNÁVATEĽOM / INVESTOROM. VŠETKY ZMENY JE POTREBNÉ ODSÚHLASIŤ PÍSOMNE -

	JEDNOSTUPŇOVÝ PROJEKT	
	Ref. bod osadenia:	±0,000 =
	Autori návrhu:	Ing. Miroslav Kic
	Zodp. projektant ASR:	Ing. Miroslav Kic
	Zodp. projektant BLZ:	Ing. Eva Ridošová
	Investor:	Obec Priekopa, Priekopa č. 100, IČO : 00325686, DIČ : 202077
	Miesto stavby:	Obec Priekopa, k.ú. Priekopa KNC p.č.: 116/2
	Názov stavby:	Zlepšenie miestnych základných služieb - modernizácia domu smútku Priekopa
Autorská ochrana: Tento výkres je originál. Výkresová dokumentácia je chránená podľa autorského zákona č. 185/2015 Z.z. v znení neskorších predpisov	Stavebný objekt:	SO 01 Dom smútku
	Profesia/Diel:	BLZ- Bleskozvod
	Obsah výkresu:	Bleskozvod -nový stav
		Stupeň: JP
		Druh stavby: Modernizácia
		Časť: Stavebná
		Dátum: 03/2021
		Mierka: 1 : 100
		Číslo výkresu: 0 1

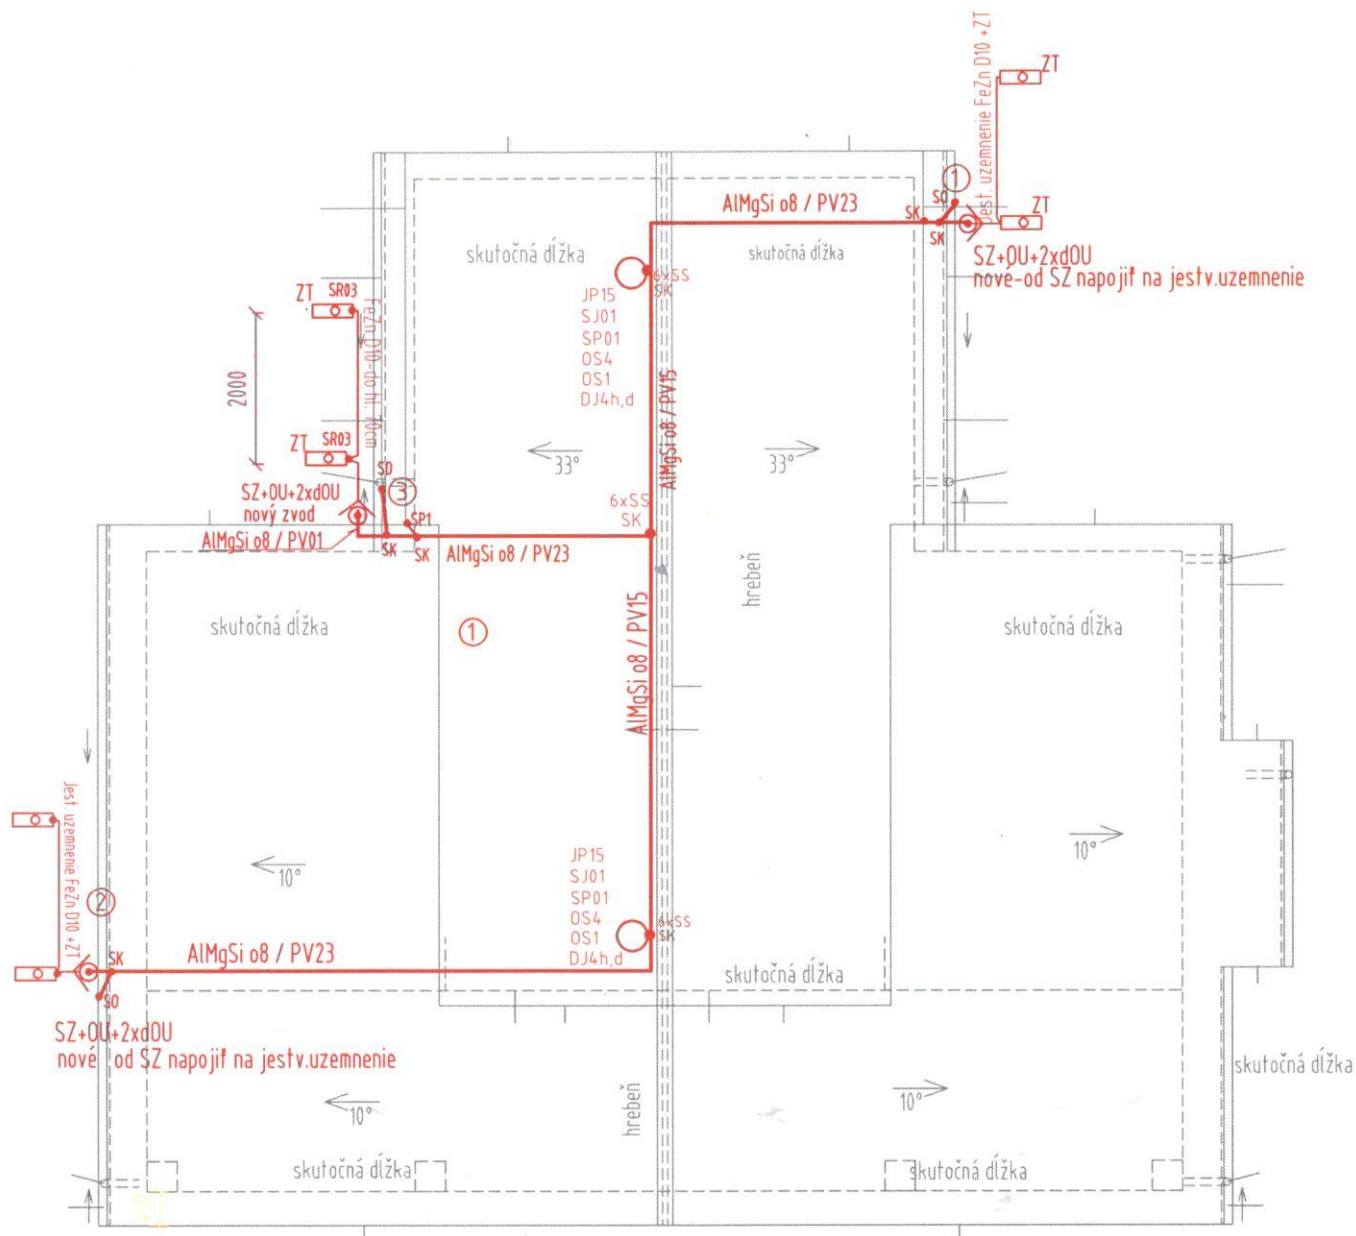

POZNAMKA:

- Spoje uzemňovačov a uzemňovacích vodičov v zemi, previesť šrubovaním pomocou typových hromozvodových svoriek,
- Spoje v zemi chrániť protikoroziou ochranou, napríklad asfaltovou zálievkou. Protikoroziou ochrana nesmie ovplyvňovať vodivosť spojov
- Uzemnenie previesť podľa STN 33 2000-5-54
- Maximálna vzdialenosť vodorovných podpier: 1m
- Maximálna vzdialenosť zvislých podpier: 1m
- Zvody pri skúšobných svorkách opatriť výstražnými tabuľkami z plastu,
- Pozor nebezpečné dotykové a krokové napätie
- Počas búrky dodržujte odstup 3m od zvodu! Ste v ohrození života